




过马路预埋管断面图 1:30

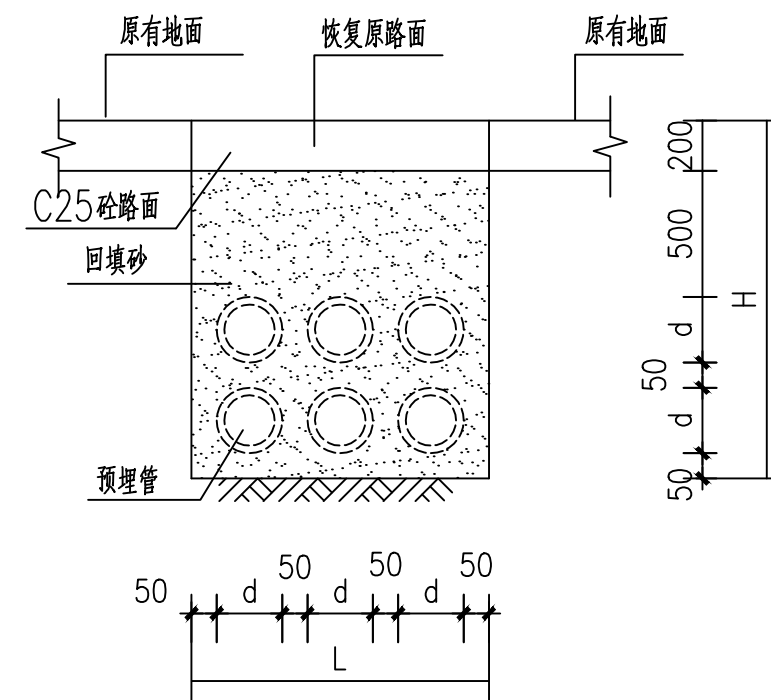

人行道预埋管断面图 1:30

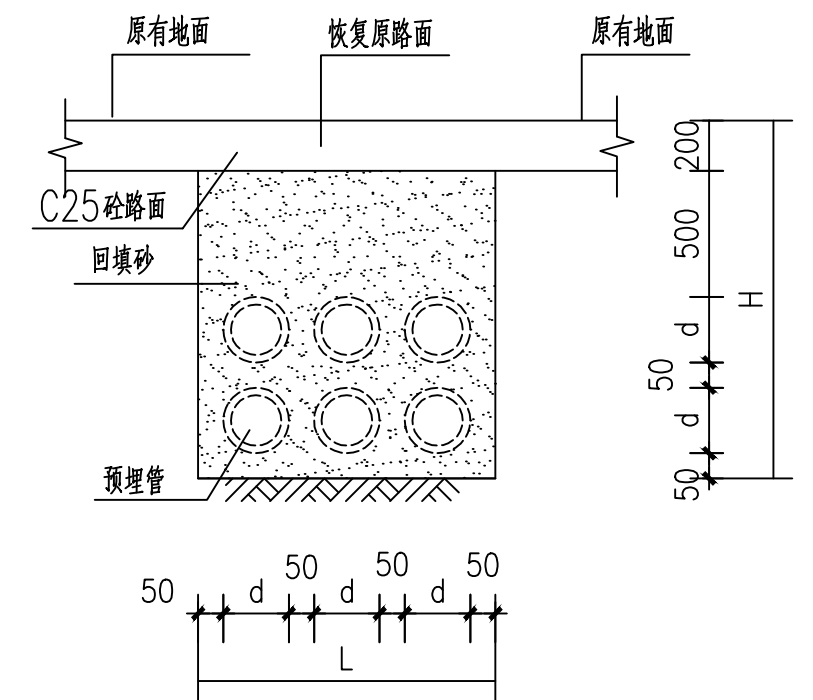

人行道预埋管断面图 1:30

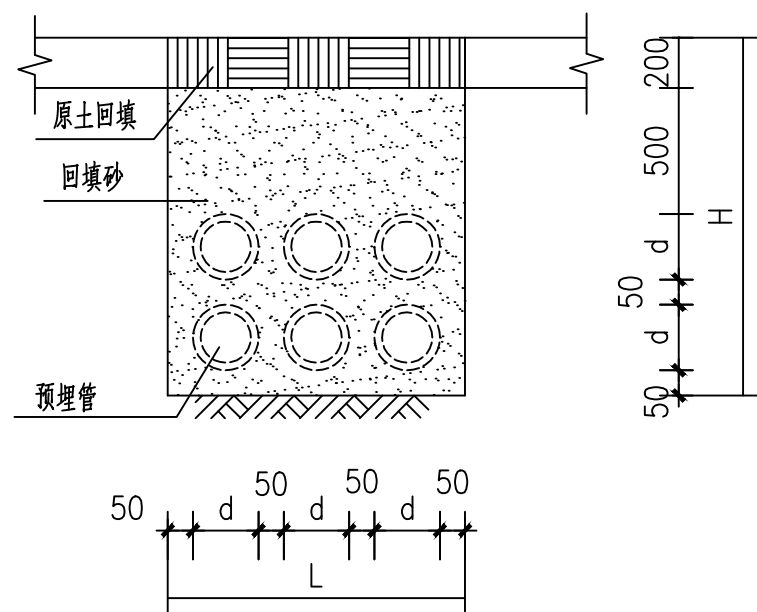

旱地预埋管断面图 1:30

说明:

1. 本图尺寸单位为毫米。
2. 基础施工时, 应挖至实土, 并将地基土夯实。
3. 过马路处预埋管采用电缆套管(热轧无缝钢管、无碱钢化玻璃纤维管或碳素纤维管)。采用钢管时, 壁厚=5mm。采用钢化玻璃纤维管时, 壁厚=8mm。其余场所3. 预埋管采用热轧无缝钢管或钢化玻璃纤维管, 内径见总平面图。采用钢管时, 壁厚=5mm。采用钢化玻璃纤维管时, 壁厚=6mm。
4. 回填砂后, 应用水将砂冲实。
5. 施工时, 应注意不要对管坑两边的原有路基造成破坏。
6. 预埋管按本图原则确定:

d= 预埋管内径+ 2×壁厚

$L=nd+(n+1) \times 50$ (n为一排管的数量)

$H=700+k(d+50)$ (k为管的排数数量)

工 程 名 称	南沙滨海会展中心						中铁第六勘察设计院集团有限公司		
设 计	楚 翊	审 定	唐 健	图 名	大样做法2		业务号		
校 核	简 清	项 目 负 责 人	高 宁				阶 段	施工图设计	
专业负责人	简 清	审 核	张玲霞	图号/电子文档:	DZ-03		日 期	2020.08	